


平面図

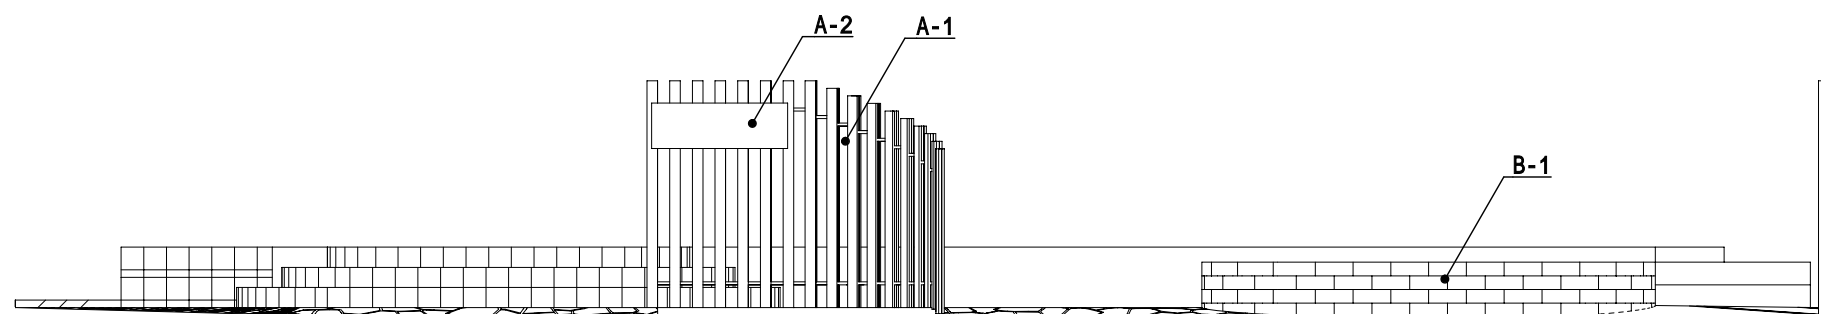

立面図

外構仕様書

仕様	メーカー	品番	規格	色	備考
A-1 型材フェンス	新日軽	セビュー3N型	T-6	CBステン	
A-2 伸縮門扉	新日軽	セビューMB型	42SFA	CBステン	片開親子
A-3 表札	美濃	SN-1		黒御影	
A-4 門灯	松下	HW6871EL			
A-5 インターホン					配線・配管
A-6 郵便受け	関東	ビューポスト	2BVP-150	ステンカラー	
B-1 門塀	東洋工業	ハイロック	7段積	ライトブラウン	天端 TBM+750
B-2 門塀	トホー	ドリーム	4段積	ブラウン	天端 TBM+150
B-3 門塀		型枠CP150	3段積		天端 TBM±0
C-1 土間コンクリート		金鍍直仕上			
C-2 階段	INAX	MAX100	100	3	
C-3 階段		モルタル仕上			

特記事項 現場の状況により図面と施工寸法及び形状に多少の差異が生じる事があります。ご了承ください。

建物解体・エクステリア・土木・建築
株式会社 佐藤工業
 TEL048 (641) 1981 FAX048 (642) 0599

設計 製図 検図 建設地
 工事名 サンプル 邸 外構 工事

作図年月日
 図名 外構計画図

縮尺 1:100
 単位 mm