

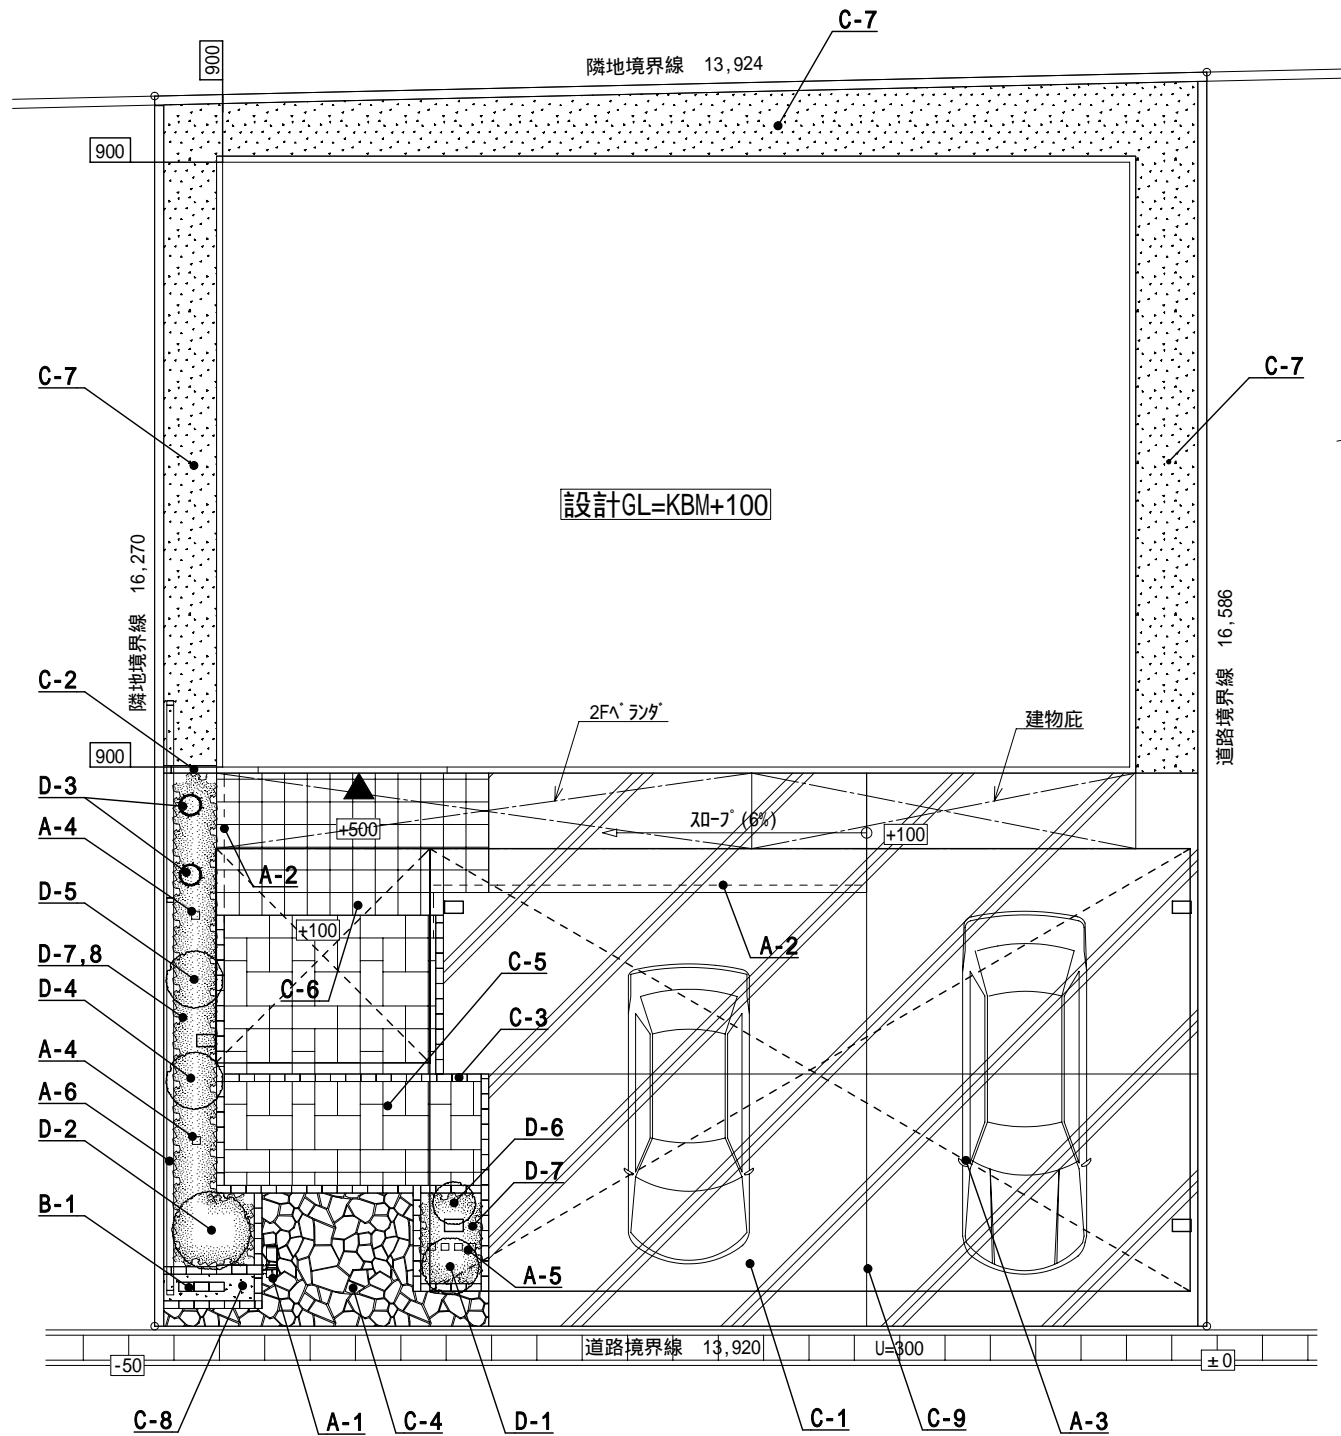


外構仕様書

仕様	メーカー	品番	規格	色	備考	
A-1	機能門柱	三協立山	マイリッシュ1P型	H=1500	マットシルバー	
A-2	手摺り	三協立山	マイリッシュM1	H=800	マットシルバー/カフェローニア	
A-3	カーポート	三協立山	Mシェード		シルバー/かすみ	
A-4	ガーデンライト	三協立山	GK7		ブラック	
A-5	枕木	マチダ	ブリス'ムウッドスクエア	1200×105×105		
A-6	スクリーン	三協立山	D'sスクリーン側面パネル	H=1845	サンシルバー/トラッドハイン	
B-1	門塀	東洋工業	ソリッドストーンポイント スクリーンガラスブロック	7段積/4段積 4段/2段	ナチュラル たまゆら	天端=KBM+1200/700
C-1	土間コンクリート		刷毛引き仕上			
C-2	縁石		コンクリート縁石			
C-3	縁石	東洋工業	ブリアスブリック クロムヘア		ジャスパーグレー	
C-4	石貼り	マチダ	フェアリーストーン	乱形	モルツイエロー	
C-5	石貼り	マチダ	フェアリーストーンスクエア	方形	モルツイエロー	
C-6	タイル仕上	INAX	デザレト	300	DR-13M	
C-7	砂利敷		6号砕石+防草シート			
C-8	砂利敷		白玉砂利			
C-9	伸縮目地					
D-1	中高木		シマトネリコ	H=2.0		
D-2	中高木		ソヨゴ	H=2.0		
D-3	中高木		スカイロケット	H=2.0		
D-4	低木		オオデマリ	H=1.0		
D-5	低木		オリーブ	H=0.8		
D-6	低木		アジサイ	H=0.6		
D-7	植込み		サツキ	H=0.3		
D-8	植込み		アイビー			

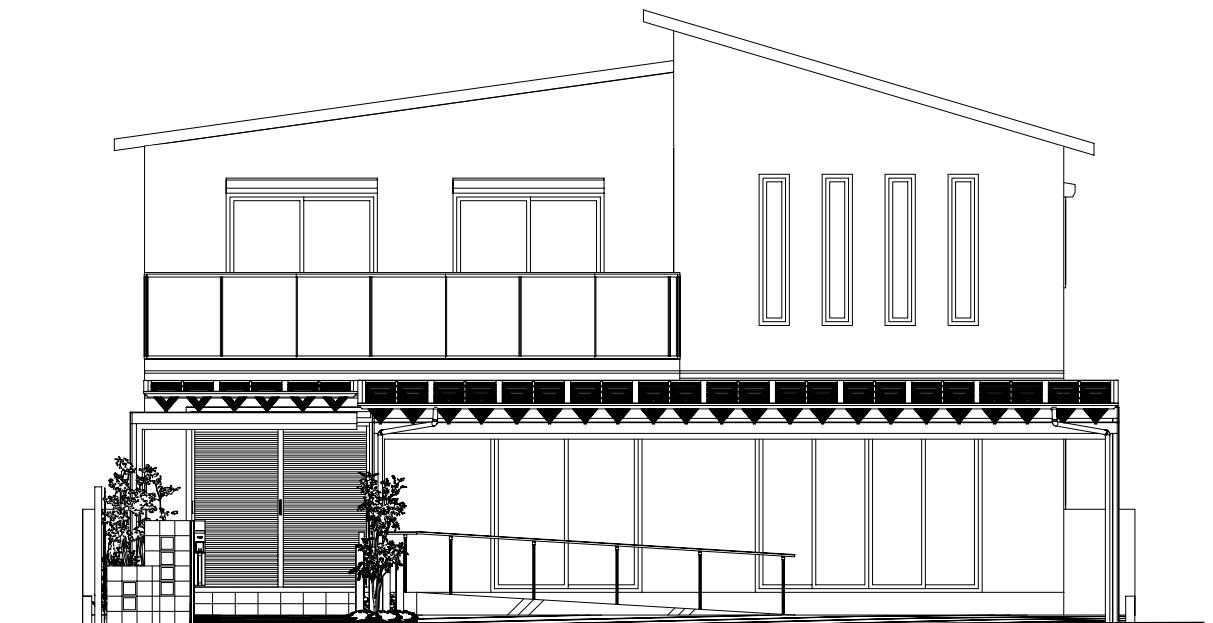

平面図

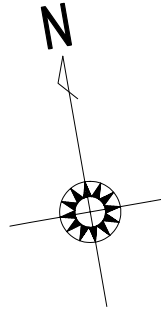

立面図

特記事項 現場の状況により図面と施工寸法及び形状に多少の差異が生じる事があります。ご了承ください。

建物解体・エクステリア・土木・建築
株式会社 佐藤工業
 TEL048 (641) 1981 FAX048 (642) 0599

設計	製図	検図	建設地
			工事名

作図年月日	縮尺 1:100
図名	単位 mm

邸 外構 工事